



PARTICOLARE 1:50

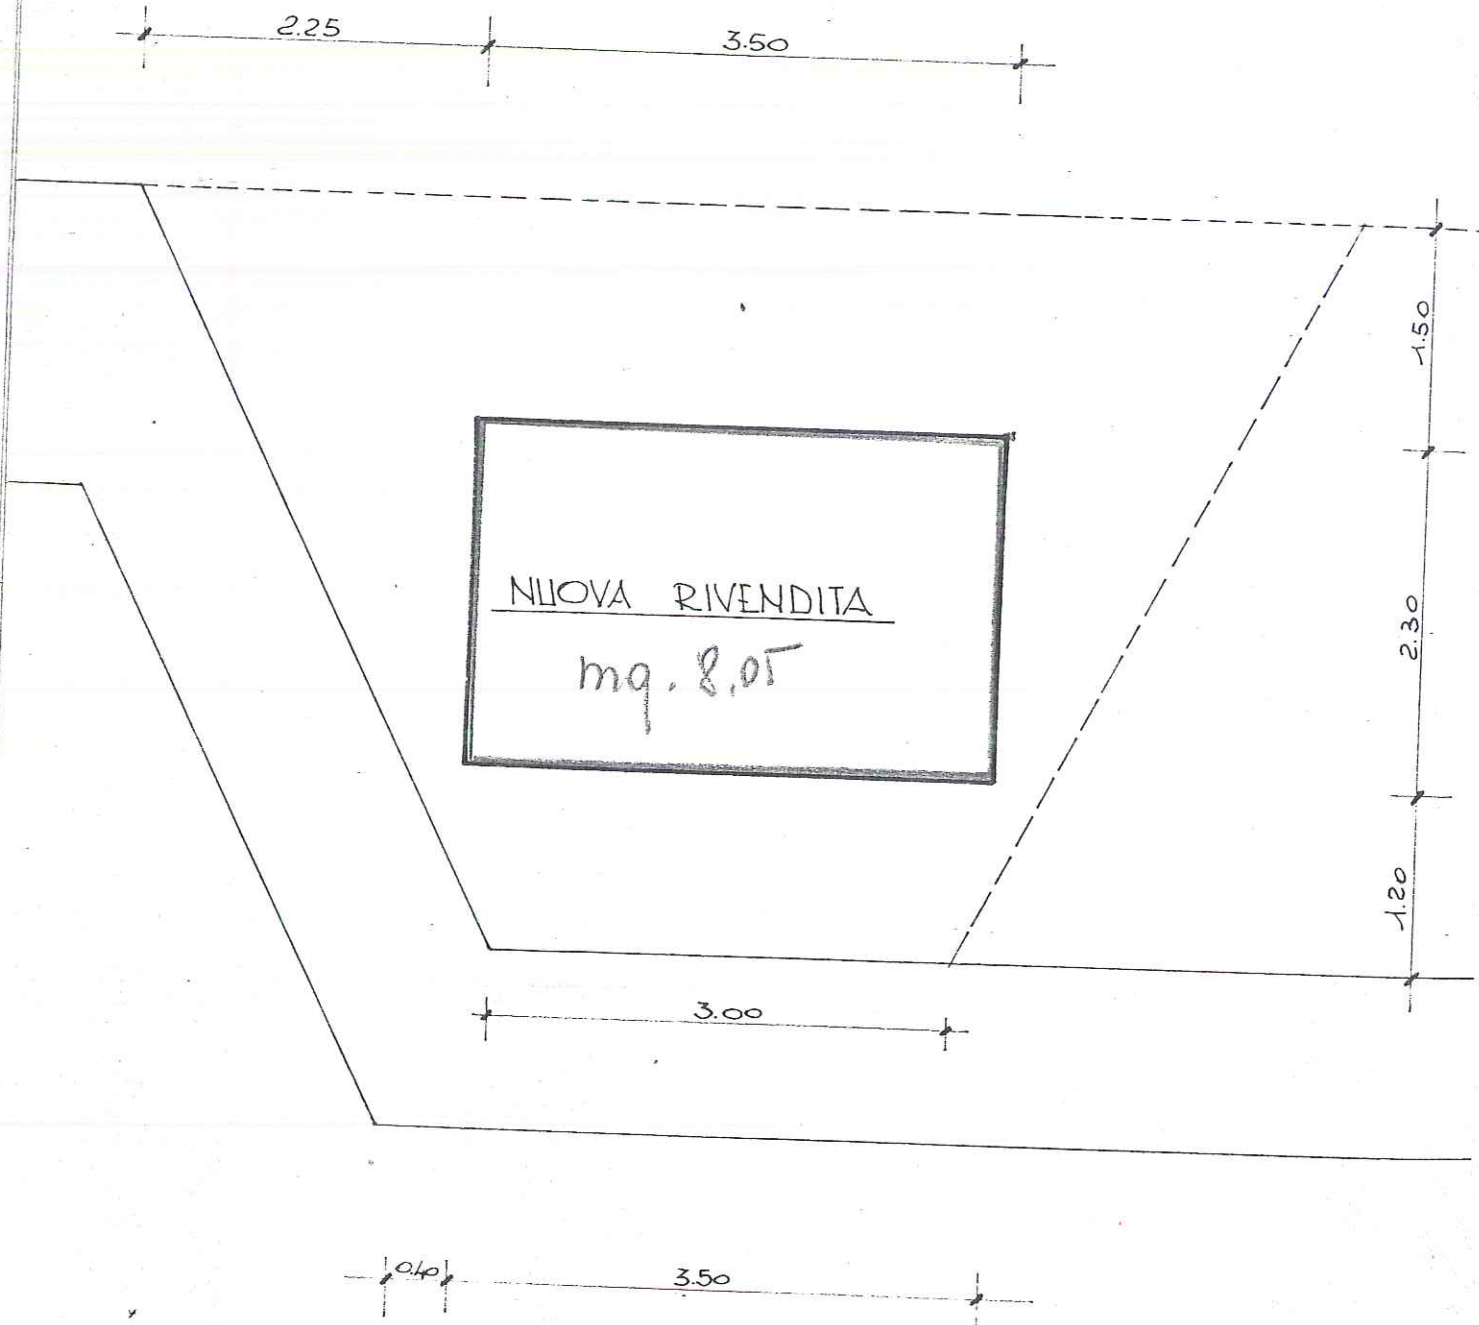

PLANIMETRIA

SCALA 1:200

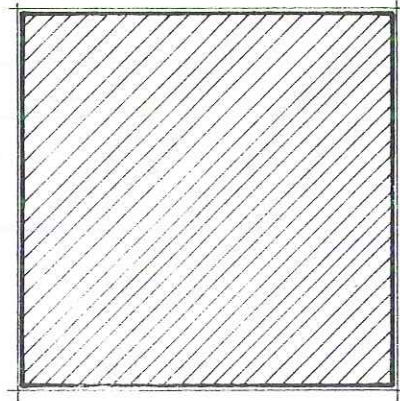

10.00

2.50

VIA RONCAGLIE

11.00

2.25

3.50

1.50

2.30

1.20

NUOVO LUNICOLO
10 prof. 0.50

POZZETTO ENEL

NUOVA
RIVENDITA

VIA KENNEDY

14.00

